

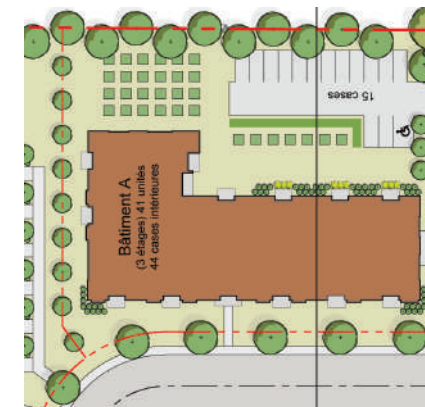


## REZ-DE-CHAUSSÉE | GROUND FLOOR

*Louer Quorum, c'est la simplicité.  
Louer neuf, c'est la qualité.*

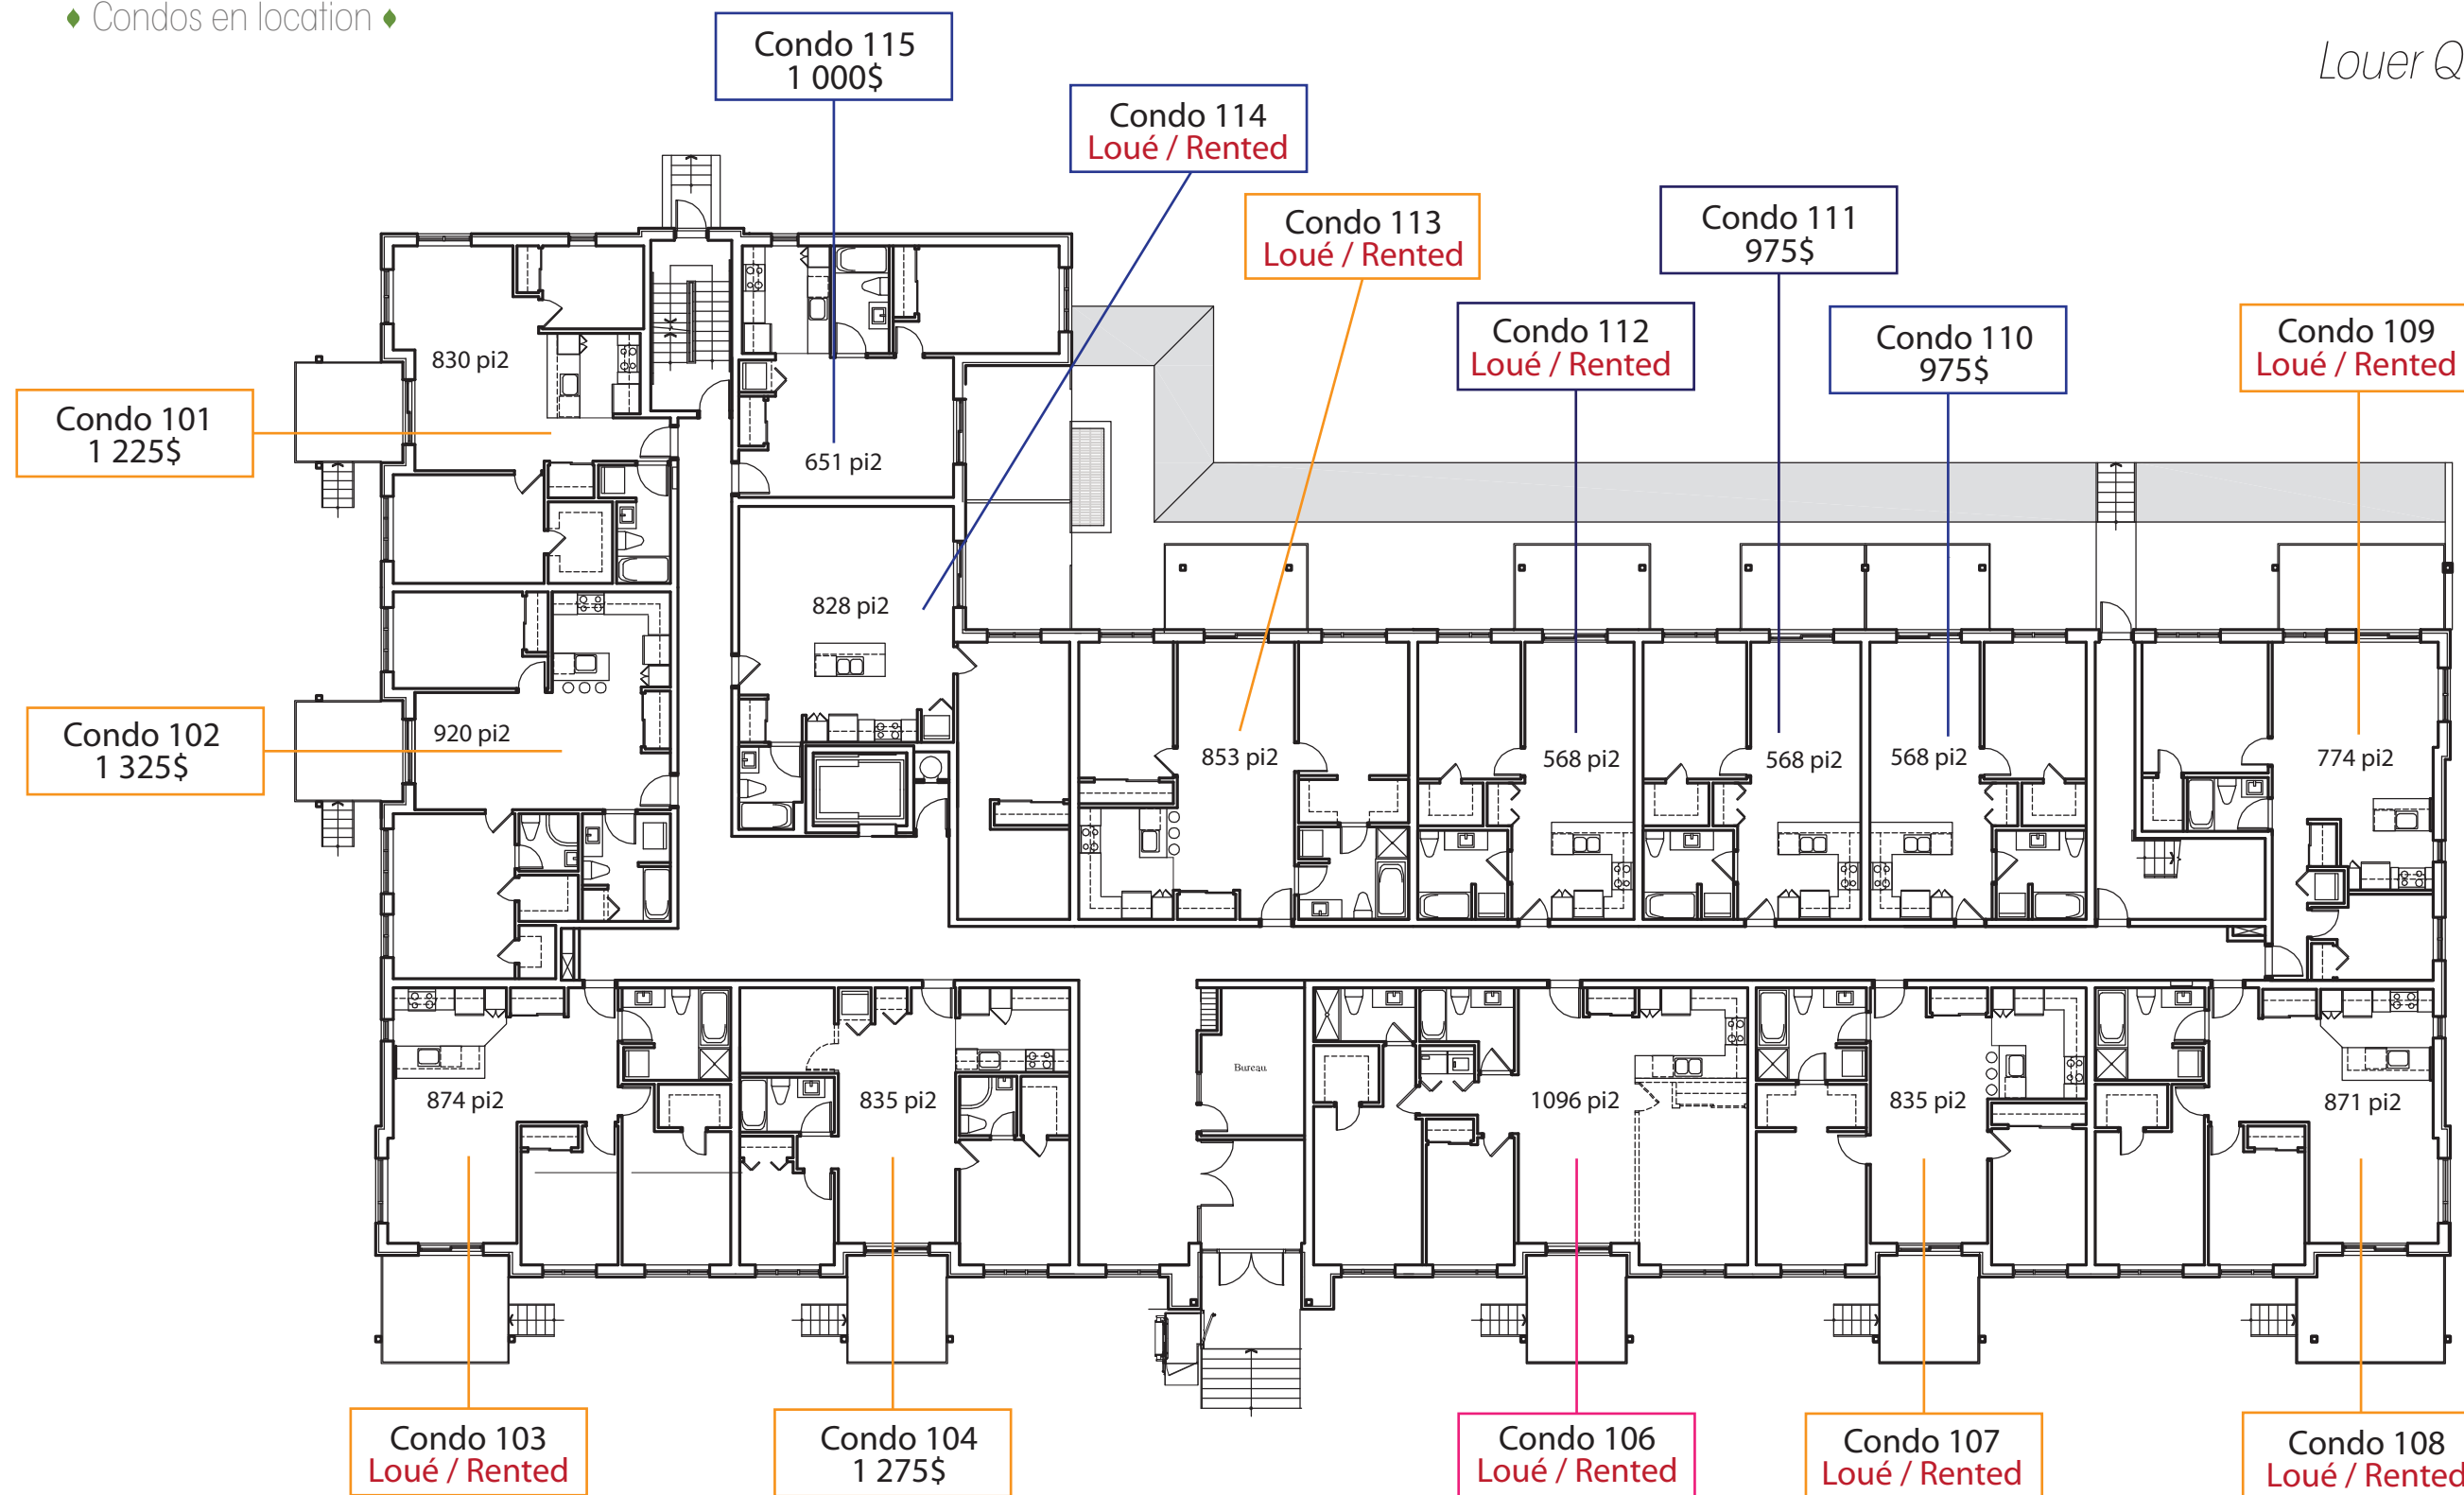

- 1 chambre - 1 bedroom
- 2 chambres - 2 bedrooms
- 3 chambres - 3 bedrooms
- Penthouse

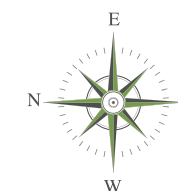

**NON-INCLUS | NON INCLUDED**

Chauffage, électricité et stationnement  
Heating, electricity and parking

**EXTRA | EXTRA**

Stationnement intérieur : 125\$ / mois  
Stationnement extérieur: 75\$ / mois  
Indoor parking: 125\$ / month  
Outdoor parking: 75\$ / month



**PROMOTION | PROMOTION**

Obtenez avec un bail de 2 ans :  
- Choix de finition intérieure  
- Sélection prioritaire de l'unité  
- 5 électroménagés inclus


*Sign a two-year lease and get:*  
- To choose your interior finishes  
- Priority selection of your apartment  
- 5 appliances included

## DEUXIÈME ÉTAGE | SECOND FLOOR

*Louer Quorum, c'est la simplicité.  
Louer neuf, c'est la qualité.*

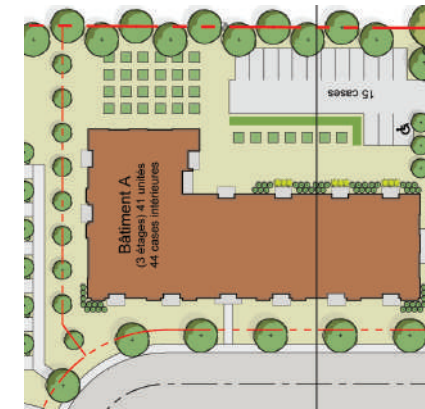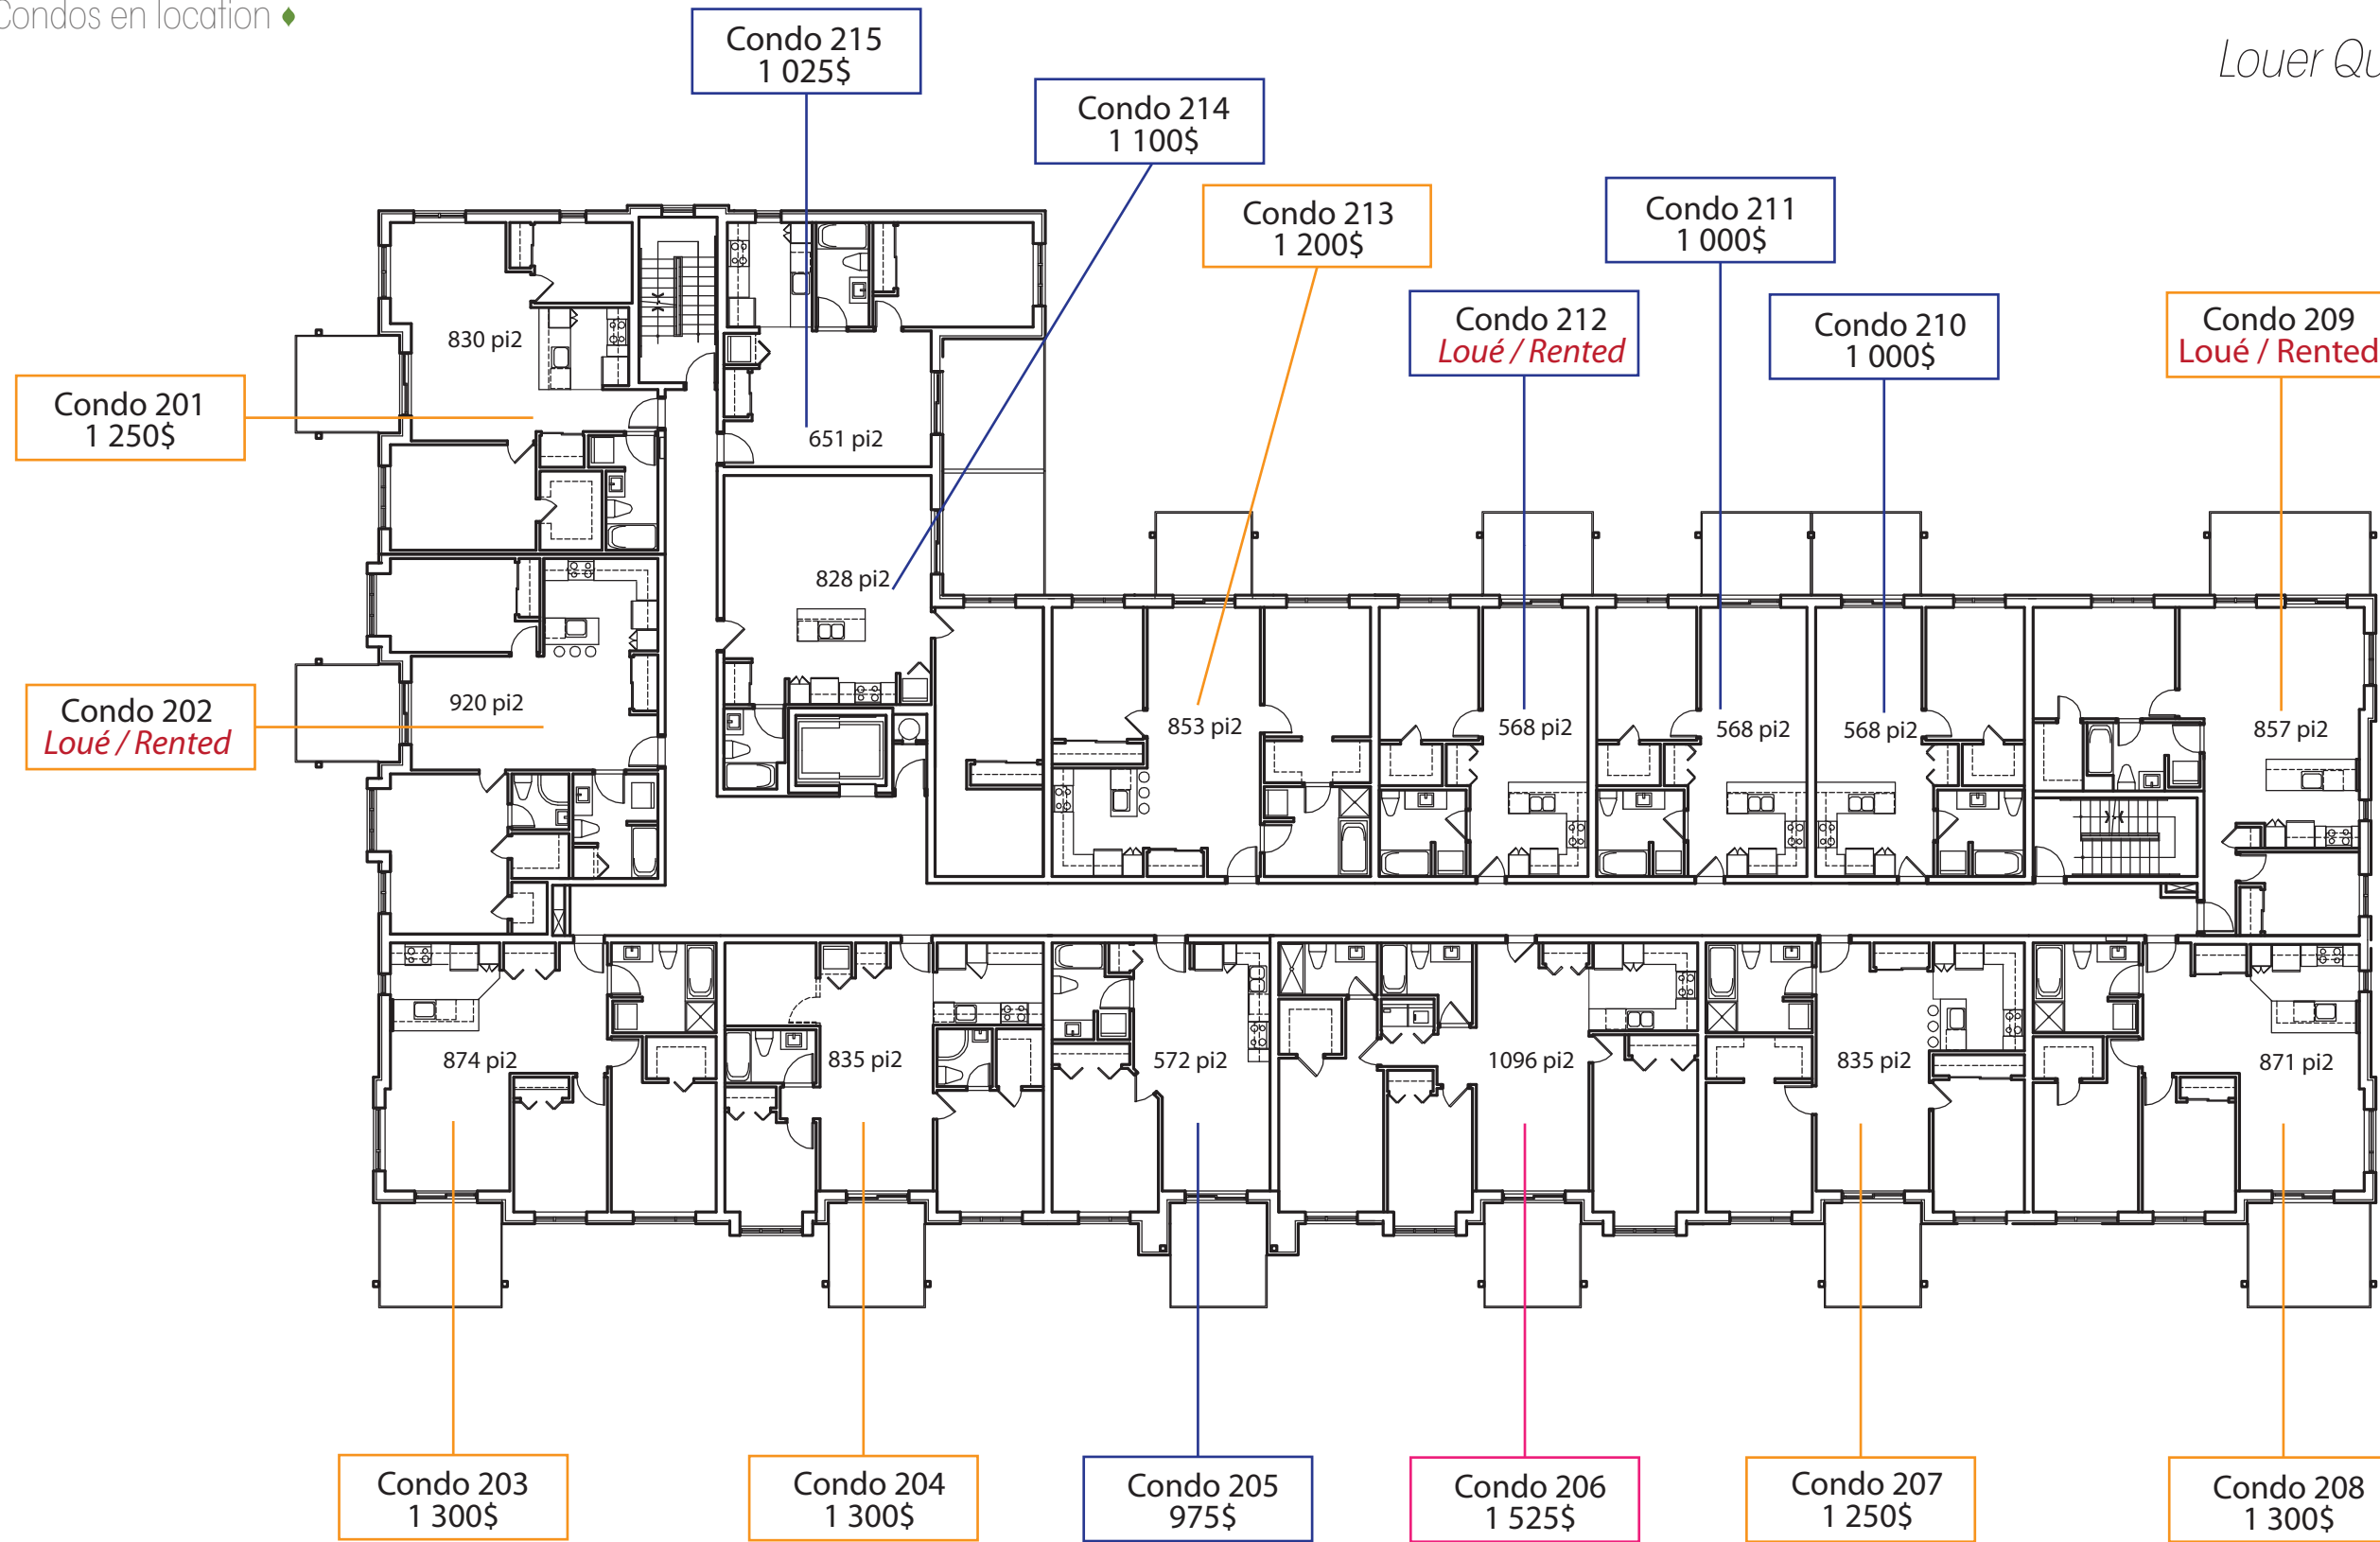

- 1 chambre - 1 bedroom
- 2 chambres - 2 bedrooms
- 3 chambres - 3 bedrooms
- Penthouse

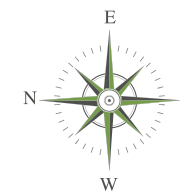

### NON-INCLUS | NON INCLUDED

Chauffage, électricité et stationnement  
Heating, electricity and parking

### EXTRA | EXTRA

Stationnement intérieur : 125\$ / mois  
Stationnement extérieur: 75\$ / mois  
Indoor parking: 125\$ / month  
Outdoor parking: 75\$ / month

### PROMOTION | PROMOTION

Obtenez avec un bail de 2 ans :  
- Choix de finition intérieure  
- Sélection prioritaire de l'unité  
- 5 électroménagés inclus



*Sign a two-year lease and get:*  
- To choose your interior finishes  
- Priority selection of your apartment  
- 5 appliances included

La conception d'artiste, les plans, prix, dessins, concepts, superficies et dimensions ne sont pas définitifs et sont sujet à changements sans préavis, selon les conditions de chantier et/ou la révision des plans. Les mesures des surfaces habitables incluent le mur extérieur et la moitié du mur mitoyen. Les meubles et tous les éléments décoratifs sont exclus. Les renseignements contenus dans la documentation écrite ont préséance sur les informations verbales.


Conceptual, designs, plans, prices, drawings, concepts and dimensions are not definitive and are subject to change without notice, according to building conditions and / or plan revision. Dimensions include exterior walls and half of common walls. Furniture as well as decorative elements are excluded. Information and specifications contained in the written documentation will always supercede verbal representations.

## TROISIÈME ÉTAGE | THIRD FLOOR

*Louer Quorum, c'est la simplicité.  
Louer neuf, c'est la qualité.*

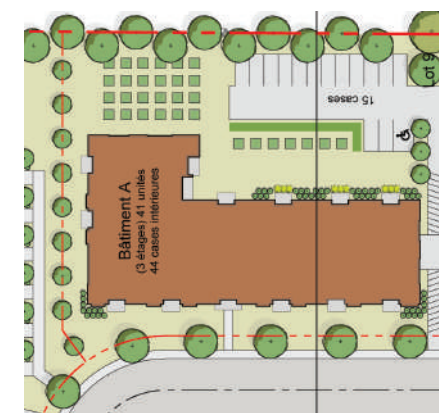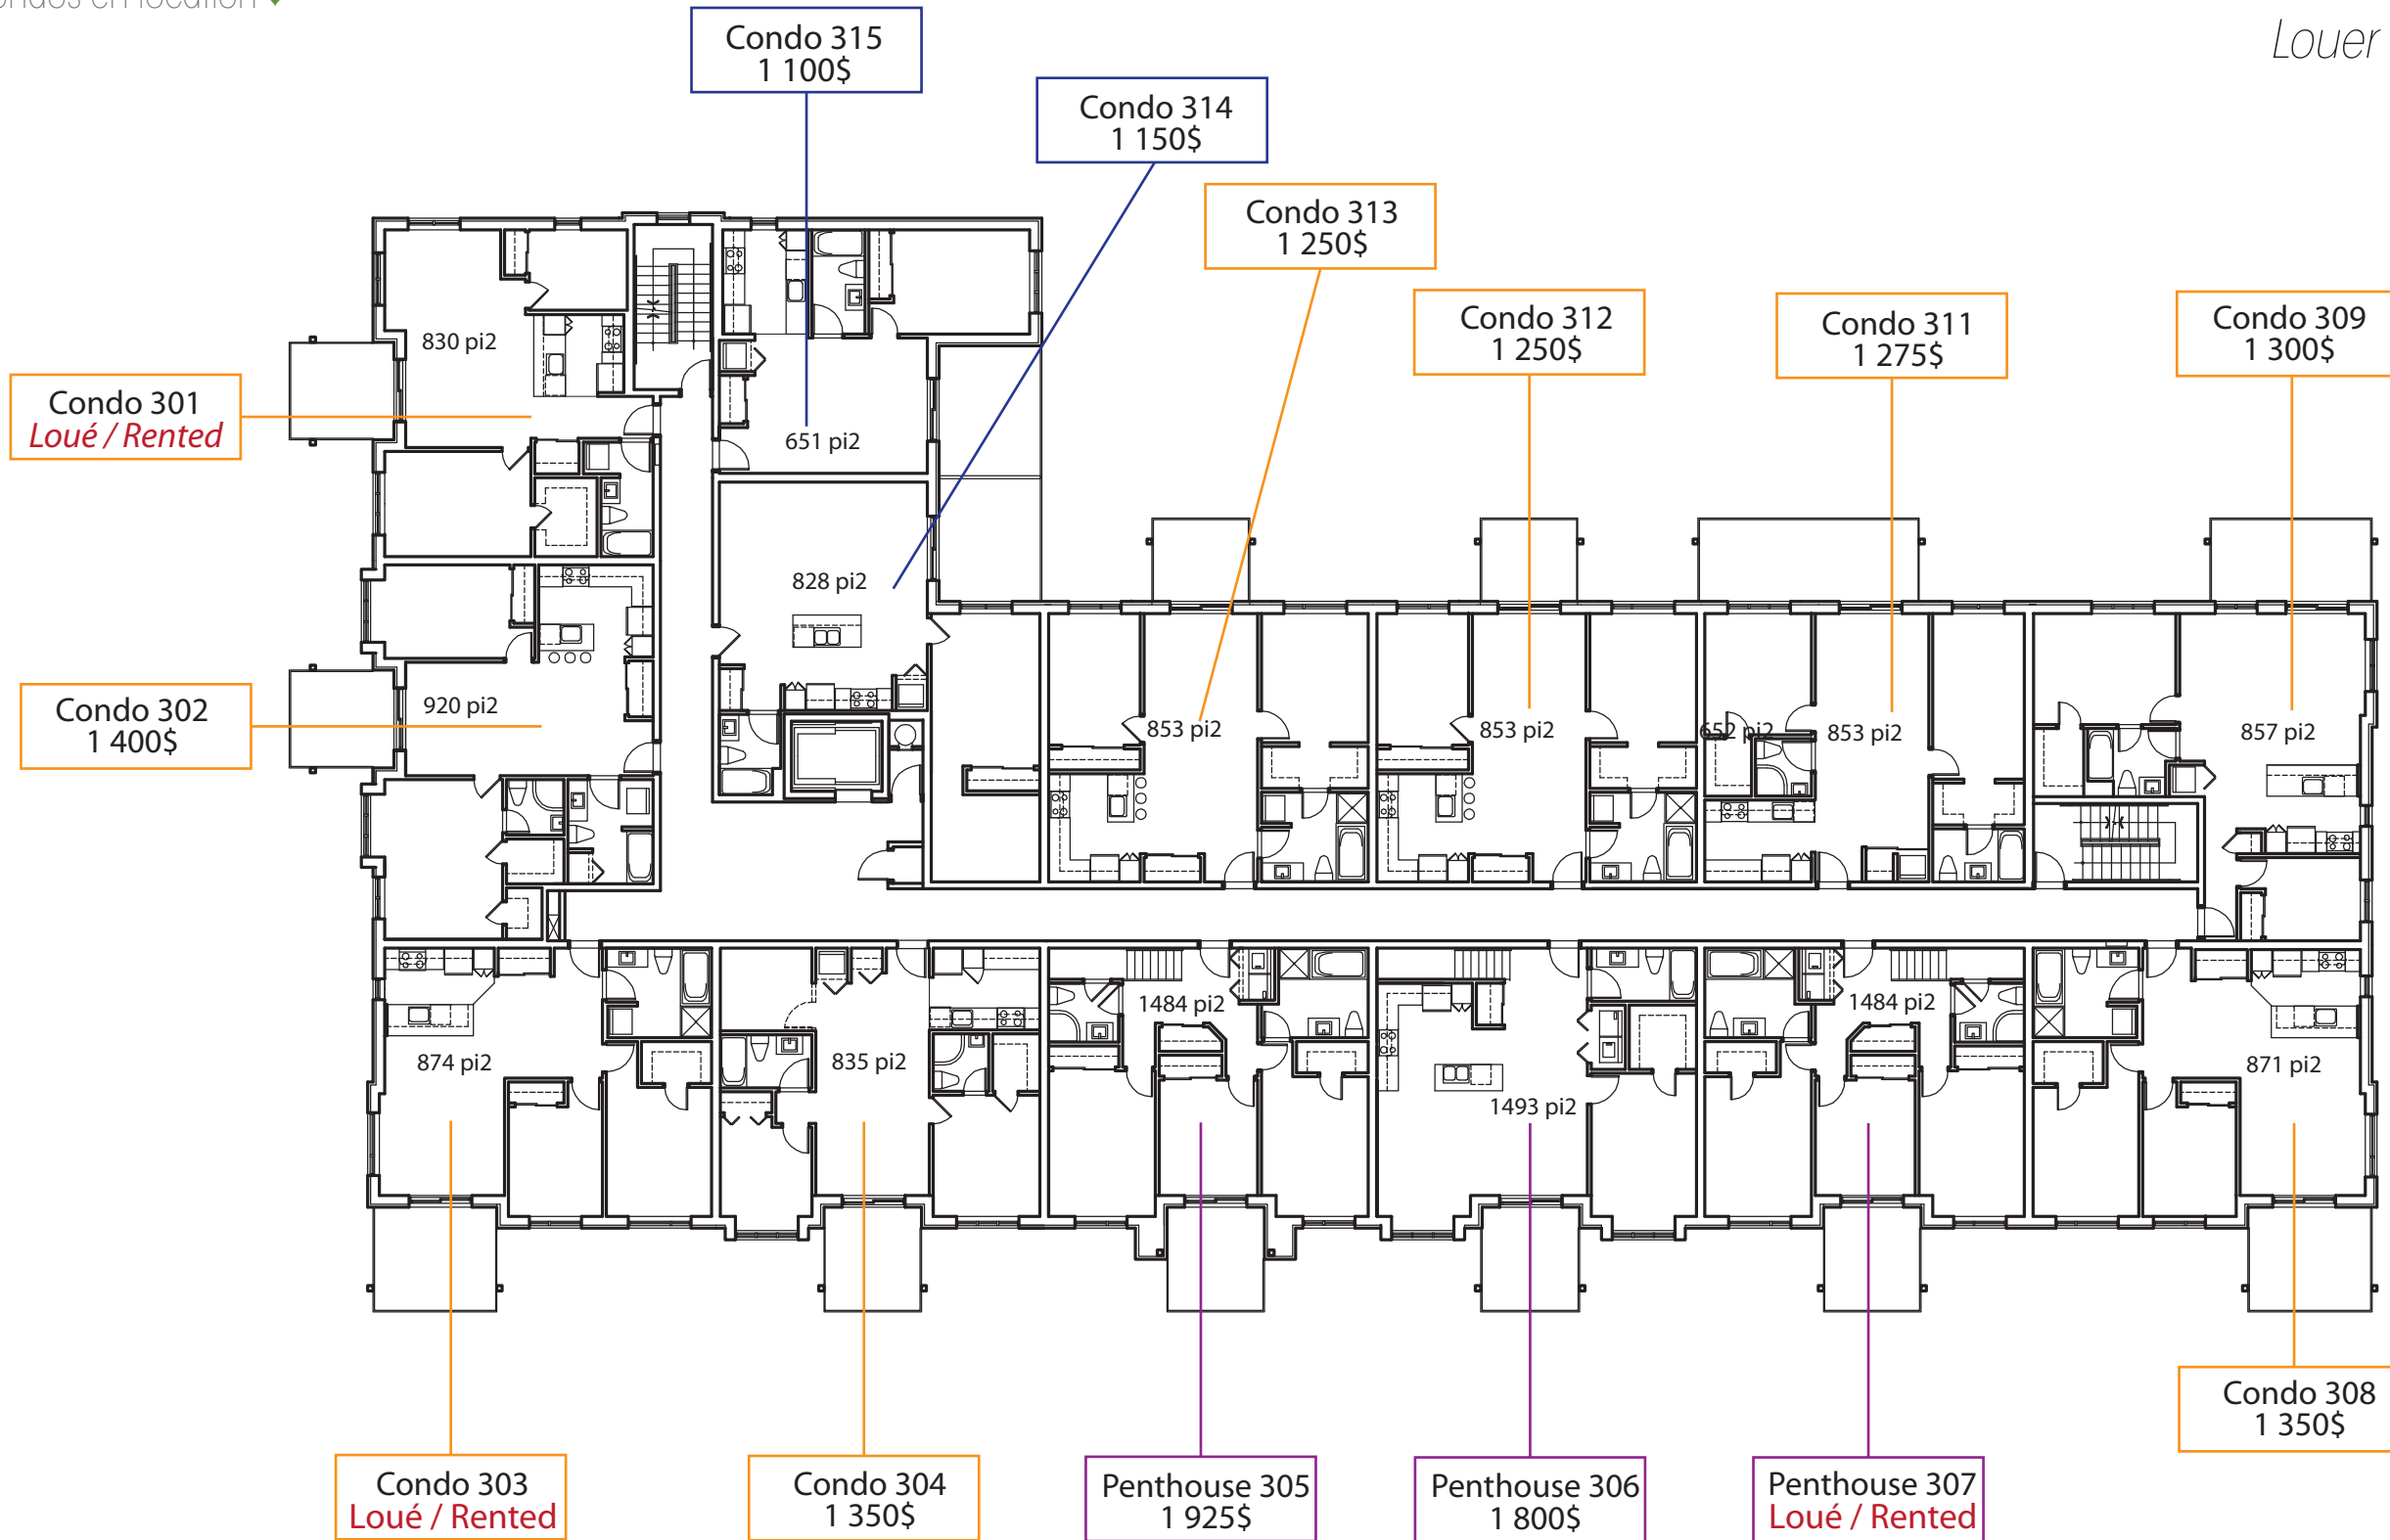

- 1 chambre - 1 bedroom
- 2 chambres - 2 bedrooms
- 3 chambres - 3 bedrooms
- Penthouse

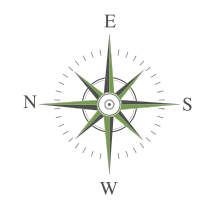

**NON-INCLUS | NON INCLUDED**  
Chauffage, électricité et stationnement  
Heating, electricity and parking

**EXTRA | EXTRA**  
Stationnement intérieur : 125\$ / mois  
Stationnement extérieur: 75\$ / mois  
Indoor parking: 125\$ / month  
Outdoor parking: 75\$ / month


**PROMOTION | PROMOTION**  
Obtenez avec un bail de 2 ans :  
- Choix de finition intérieure  
- Sélection prioritaire de l'unité  
- 5 électroménagés inclus

*Sign a two-year lease and get:*  
- To choose your interior finishes  
- Priority selection of your apartment  
- 5 appliances included

La conception d'artiste, les plans, prix, dessins, concepts, superficies et dimensions ne sont pas définitifs et sont sujet à changements sans préavis, selon les conditions de chantier et/ou la révision des plans. Les mesures des surfaces habitables incluent le mur extérieur et la moitié du mur mitoyen. Les meubles et tous les éléments décoratifs sont exclus. Les renseignements contenus dans la documentation écrite ont préséance sur les informations verbales.

Conceptual, designs, plans, prices, drawings, concepts and dimensions are not definitive and are subject to change without notice, according to building conditions and / or plan revision. Dimensions include exterior walls and half of common walls. Furniture as well as decorative elements are excluded. Information and specifications contained in the written documentation will always supercede verbal representations.


*Louer Quorum, c'est la simplicité.  
Louer neuf, c'est la qualité.*

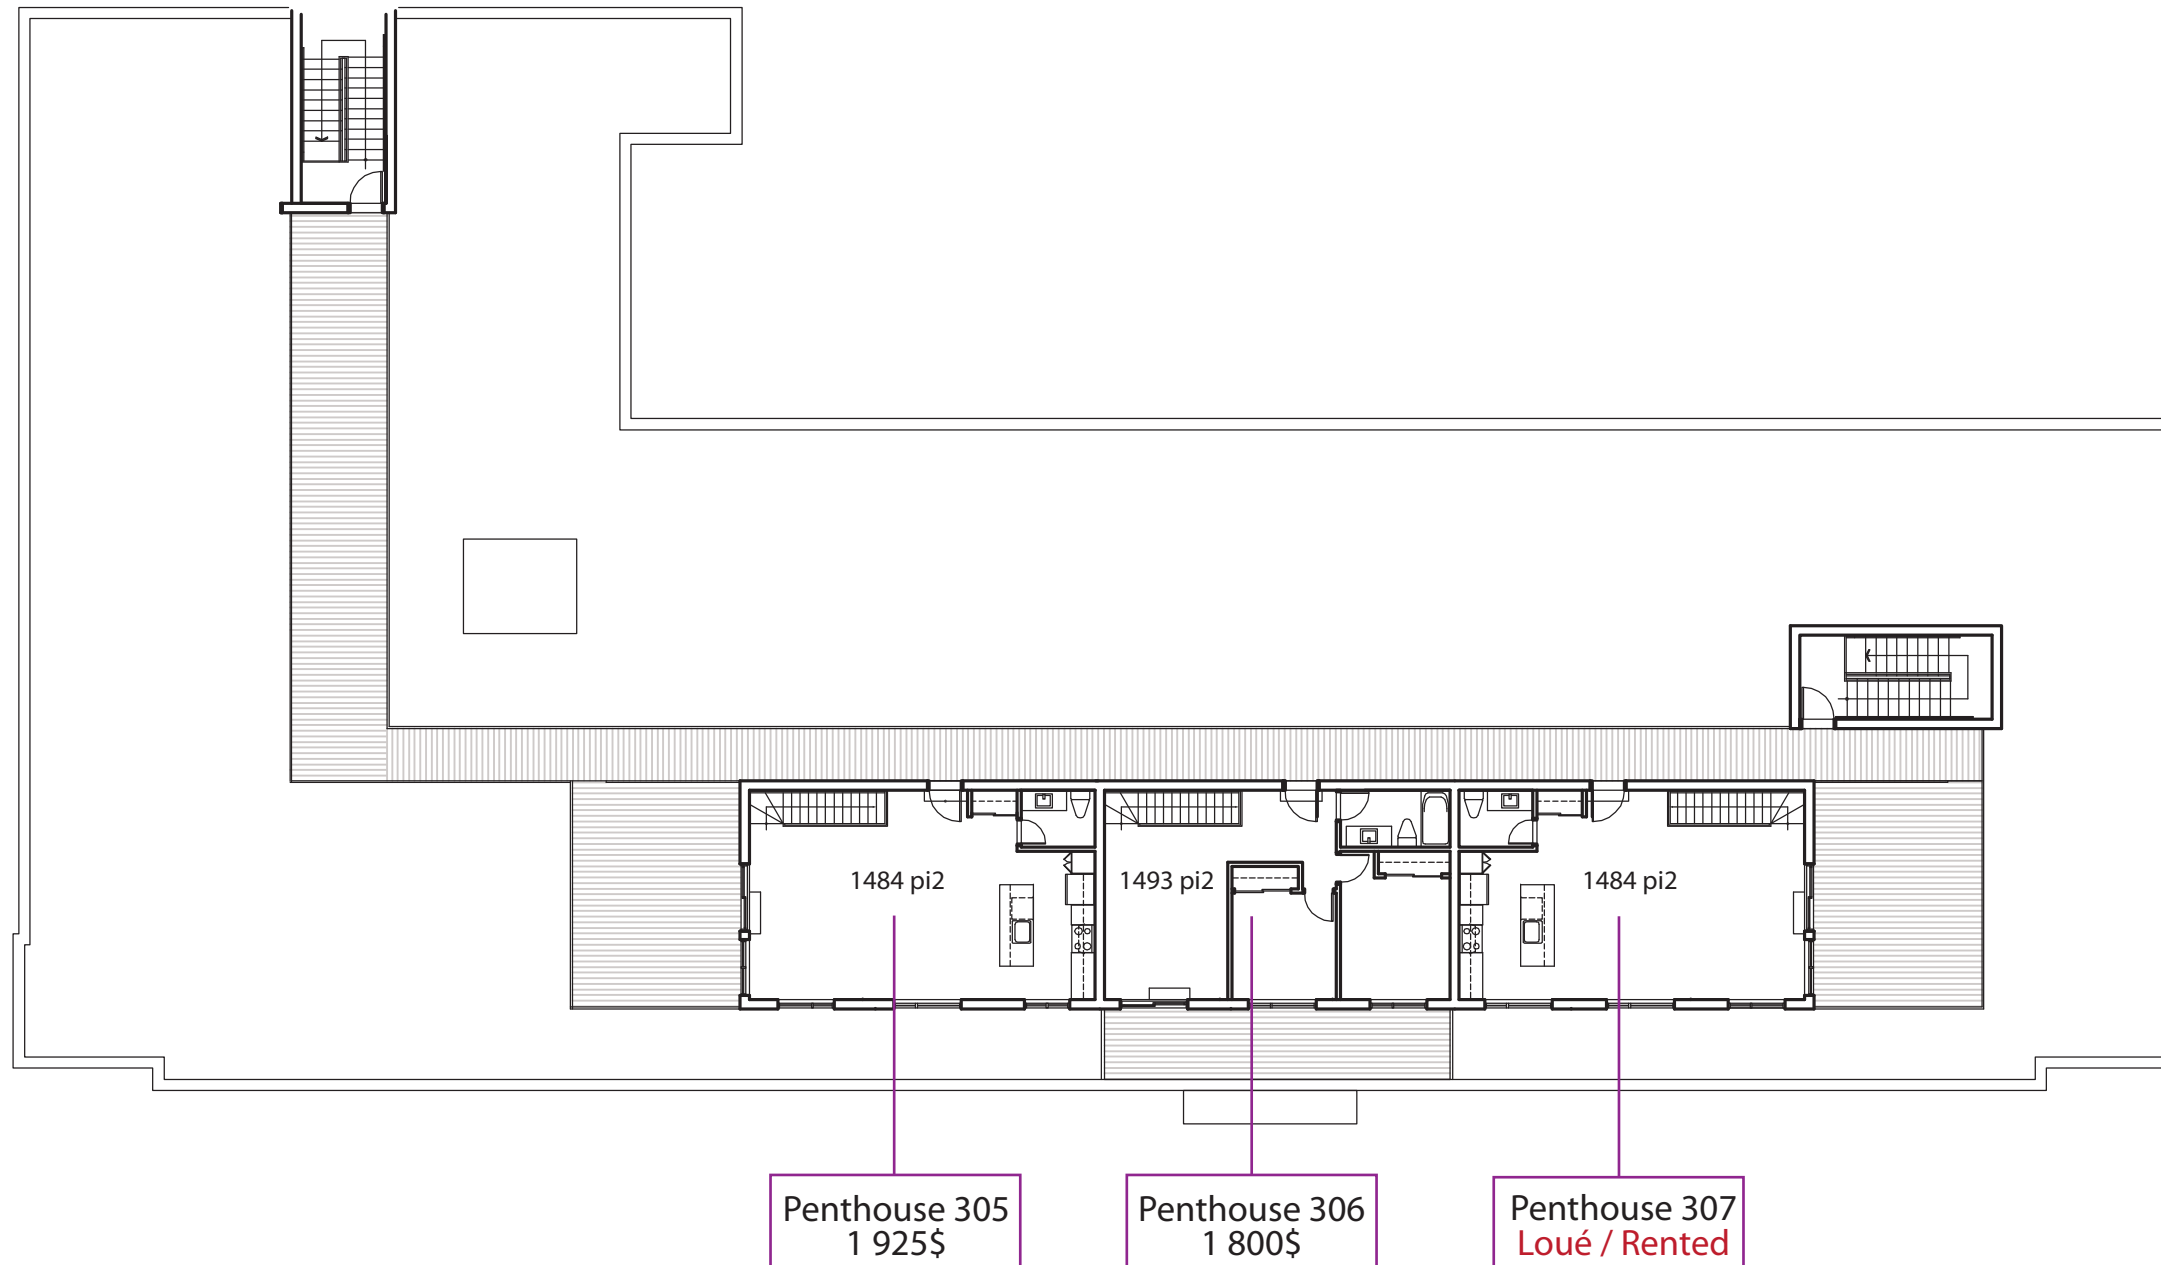


Penthouse 305  
1 925\$

Penthouse 306  
1 800\$

Penthouse 307  
Loué / Rented

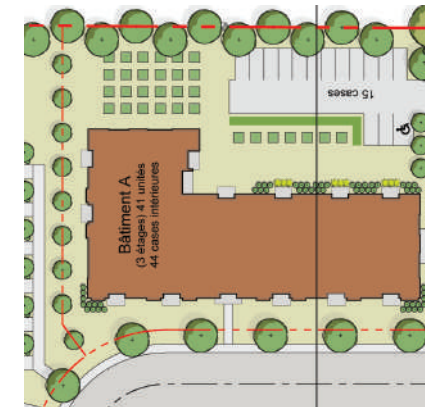

- 1 chambre - 1 bedroom
- 2 chambres - 2 bedrooms
- 3 chambres - 3 bedrooms
- Penthouse

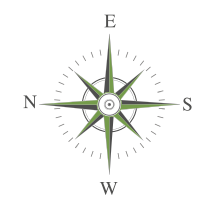

**NON-INCLUS | NON INCLUDED**  
Chauffage, électricité et stationnement  
*Heating, electricity and parking*

**EXTRA | EXTRA**  
Stationnement intérieur : 125\$ / mois  
Stationnement extérieur: 75\$ / mois  
*Indoor parking: 125\$ / month  
Outdoor parking: 75\$ / month*

**PROMOTION | PROMOTION**  
Obtenez avec un bail de 2 ans :  
- Choix de finition intérieure  
- Sélection prioritaire de l'unité  
- 5 électroménagés inclus

*Sign a two-year lease and get:*  
- *To choose your interior finishes*  
- *Priority selection of your apartment*  
- *5 appliances included*

La conception d'artiste, les plans, prix, dessins, concepts, superficies et dimensions ne sont pas définitifs et sont sujet à changements sans préavis, selon les conditions de chantier et/ou la révision des plans. Les mesures des surfaces habitables incluent le mur extérieur et la moitié du mur mitoyen. Les meubles et tous les éléments décoratifs sont exclus. Les renseignements contenus dans la documentation écrite ont préséance sur les informations verbales.

Conceptual, designs, plans, prices, drawings, concepts and dimensions are not definitive and are subject to change without notice, according to building conditions and / or plan revision. Dimensions include exterior walls and half of common walls. Furniture as well as decorative elements are excluded. Information and specifications contained in the written documentation will always supercede verbal representations.