



REZ-DE-CHAUSSÉE | GROUND FLOOR

*Louer Quorum, c'est la simplicité.
Louer neuf, c'est la qualité.*

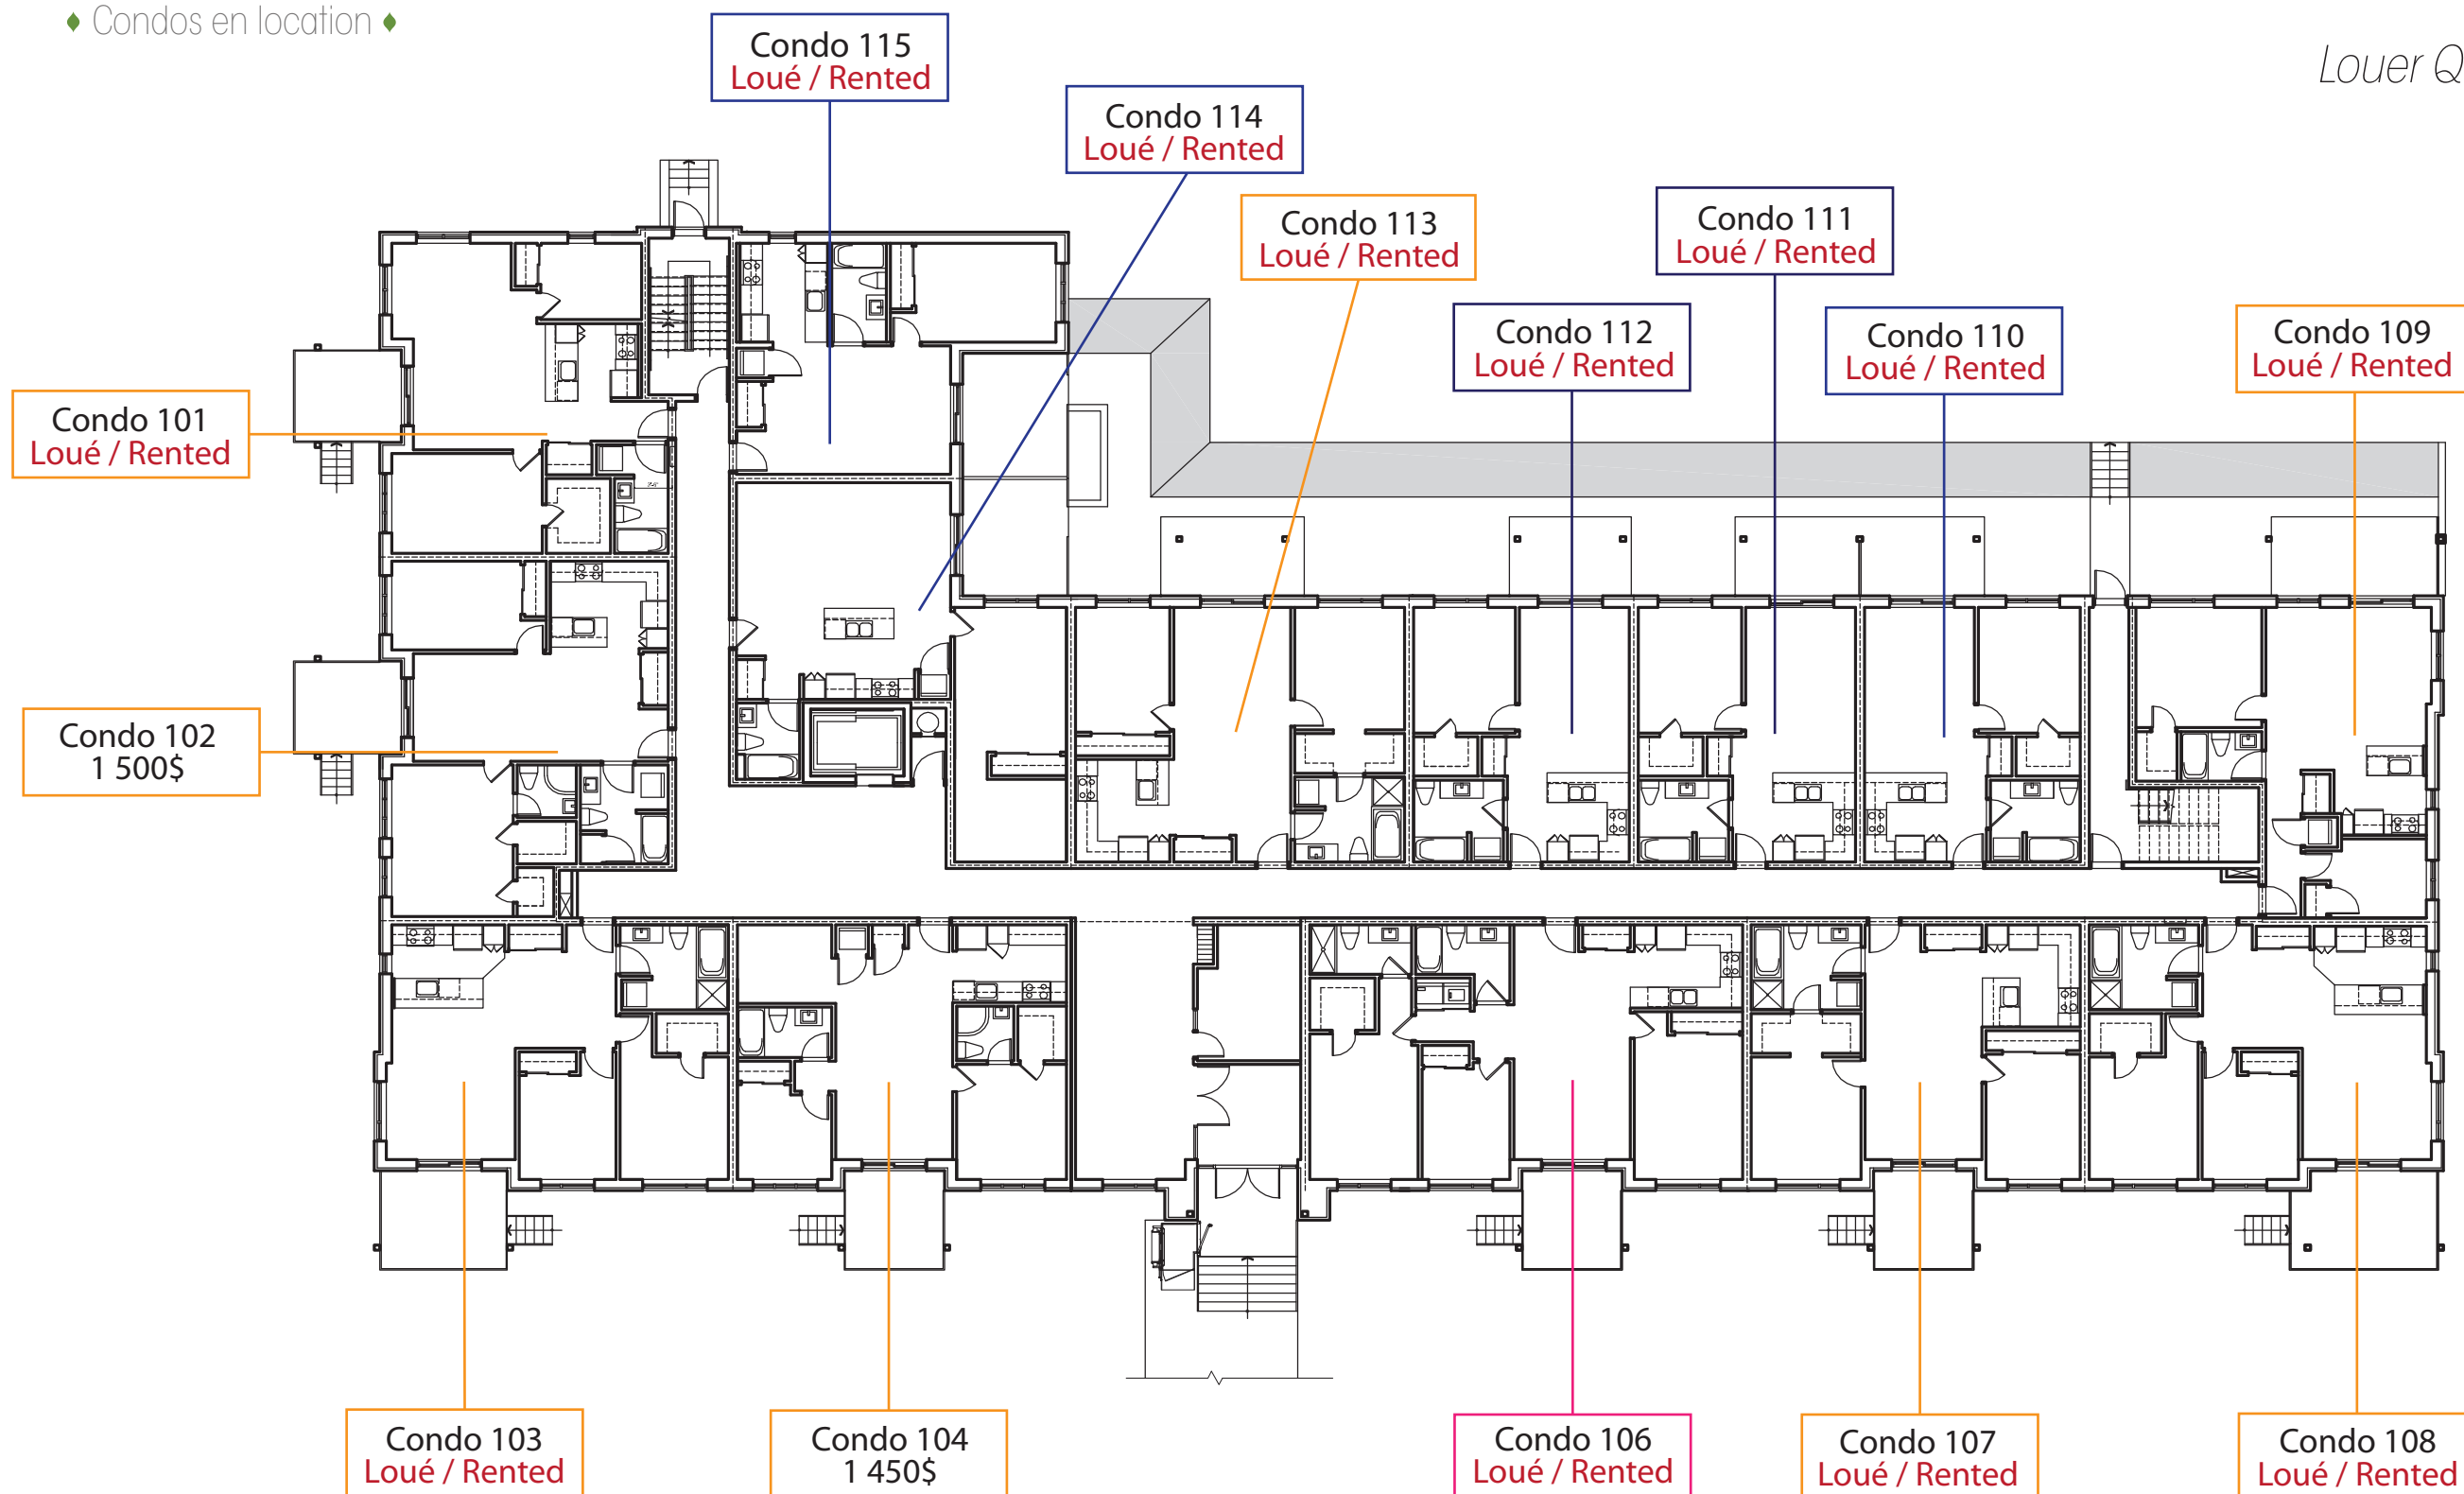

- 1 chambre - 1 bedroom
- 2 chambres - 2 bedrooms
- 3 chambres - 3 bedrooms
- Penthouse

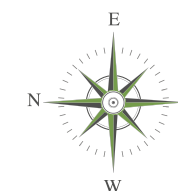

INCLUSION - EXCLUSION

1 stationnement intérieur inclus
Chauffage, électricité non inclus
*1 indoor parking included
Heating, electricity not included*

EXTRA

Stationnement intérieur : 125\$ / mois
Stationnement extérieur: 75\$ / mois
*Indoor parking: 125\$ / month
Outdoor parking: 75\$ / month*



PROMOTION

Obtenez avec un bail de 2 ans :
- Choix de finition intérieure
- Sélection prioritaire de l'unité
- 5 électroménagés inclus


Sign a two-year lease and get:
- *To choose your interior finishes*
- *Priority selection of your apartment*
- *5 appliances included*

DEUXIÈME ÉTAGE | SECOND FLOOR

*Louer Quorum, c'est la simplicité.
Louer neuf, c'est la qualité.*

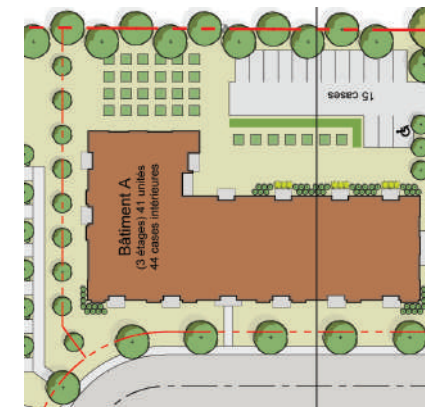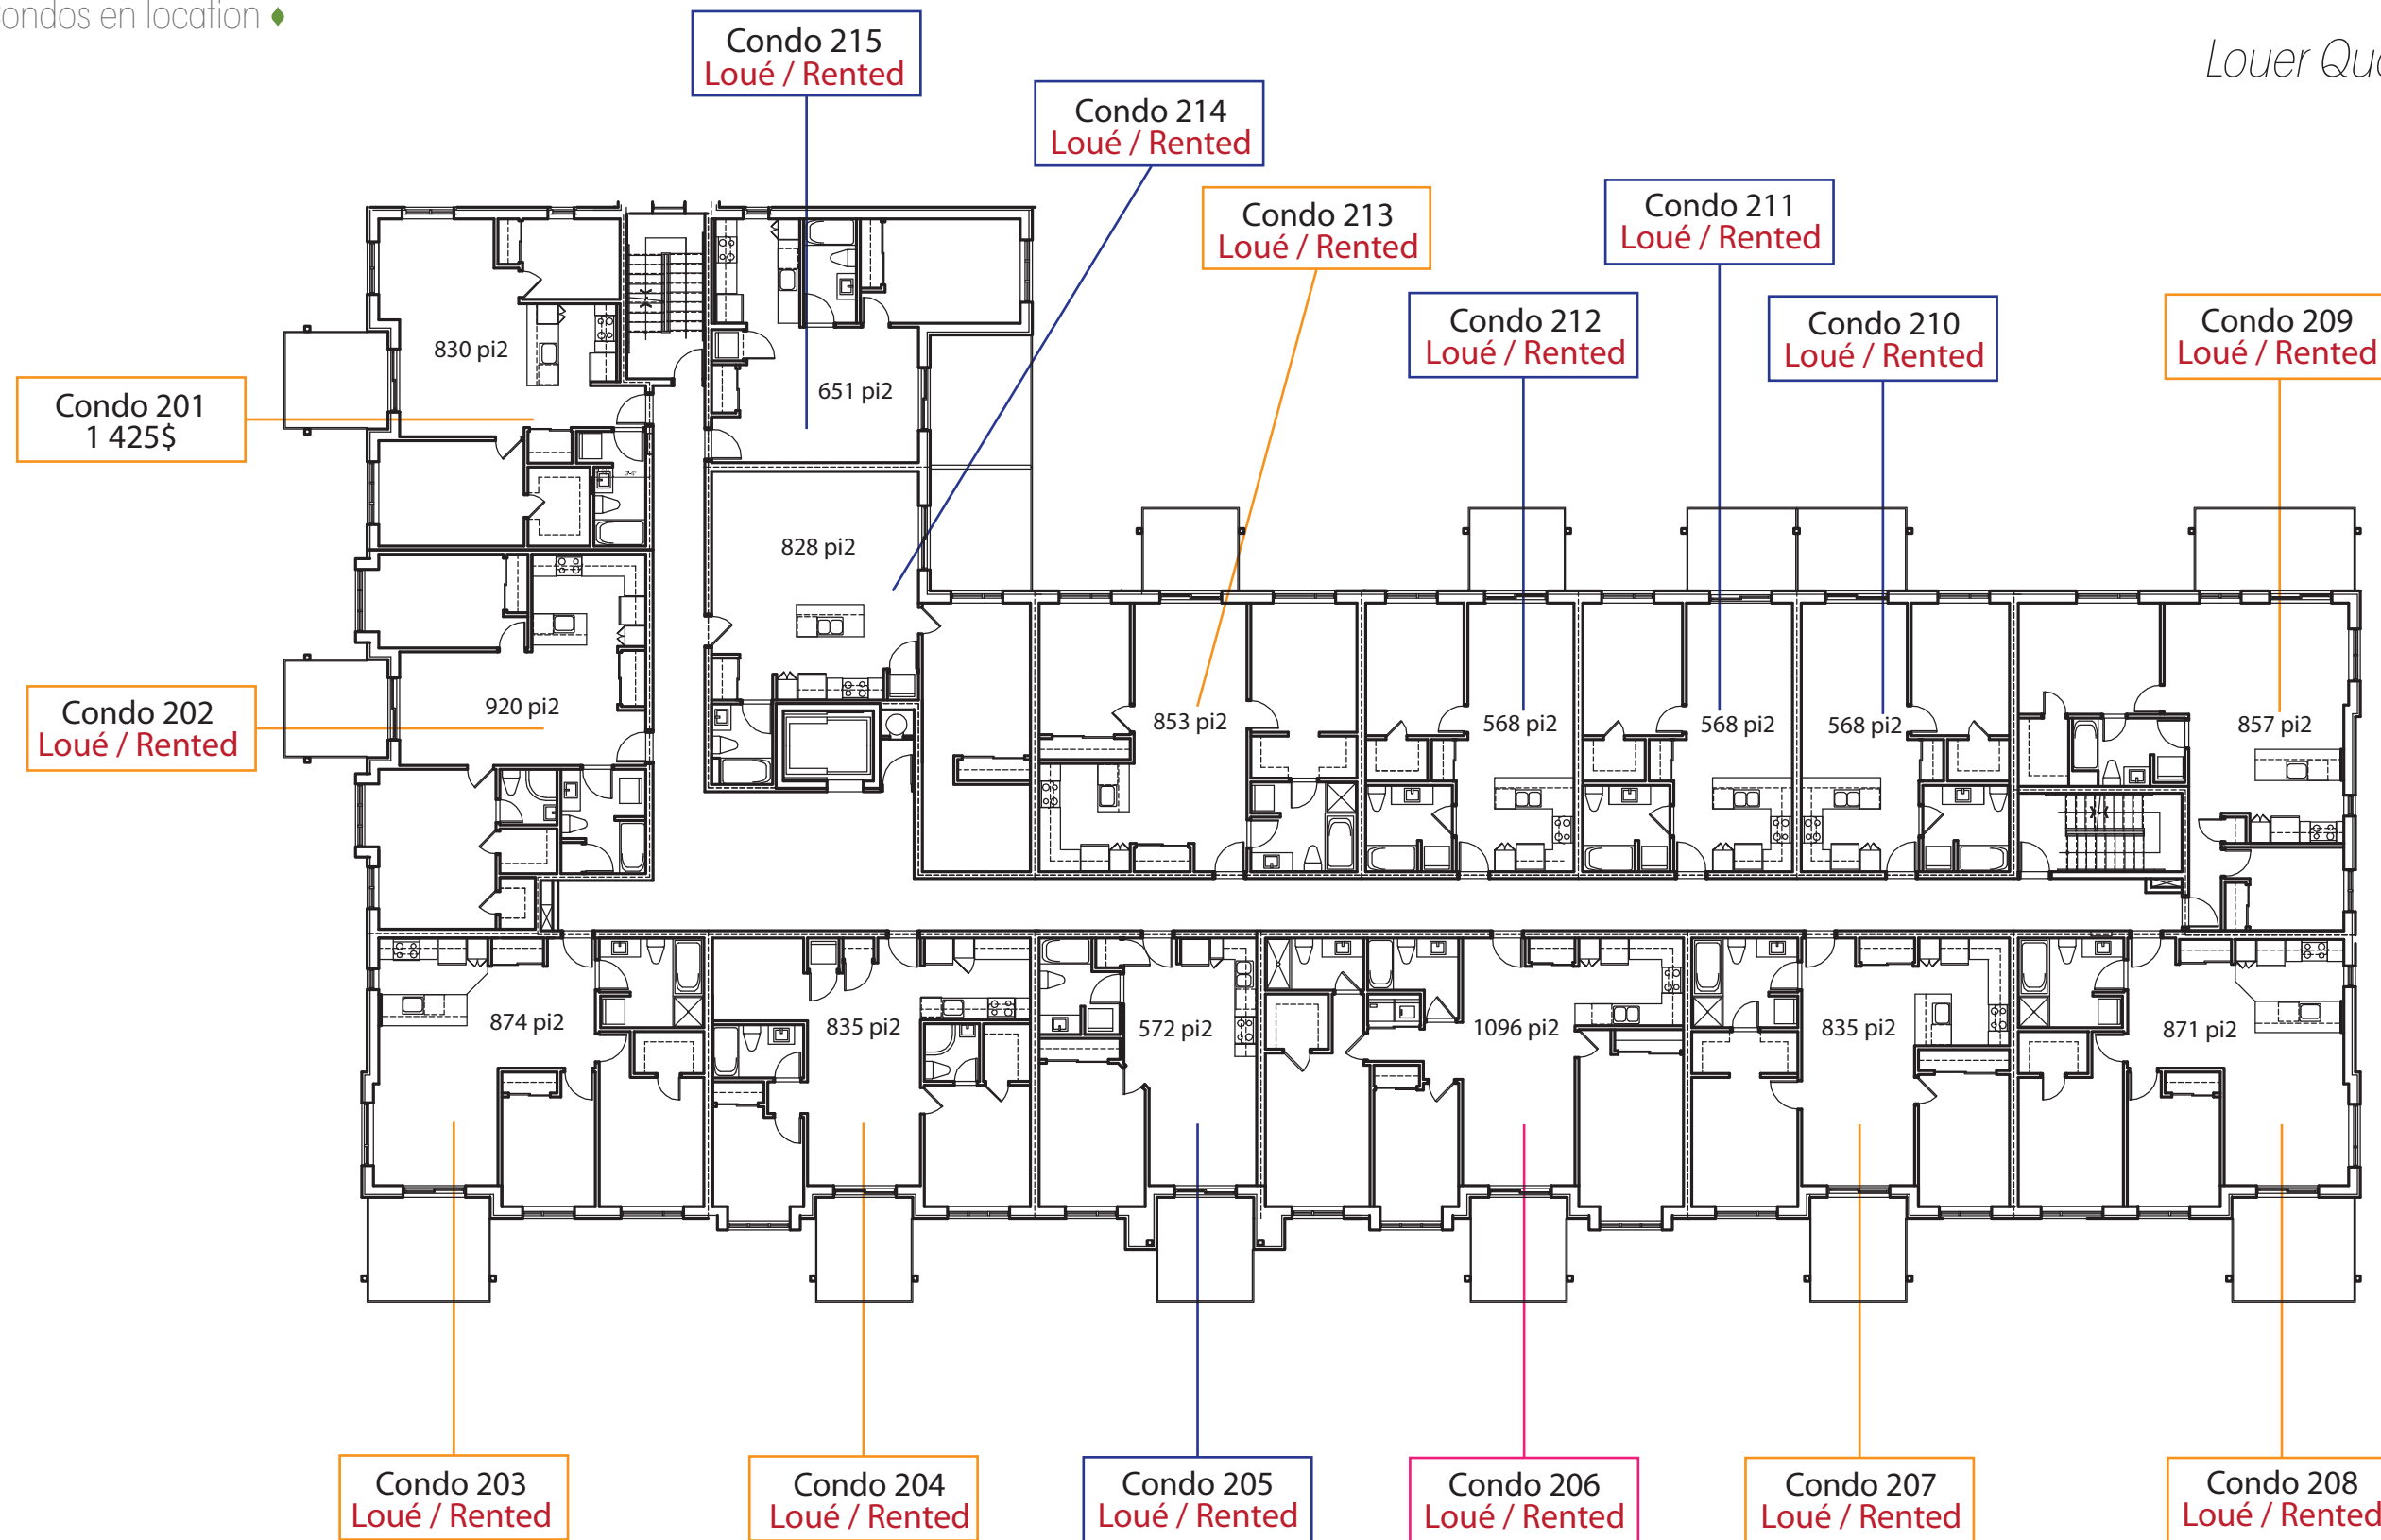

- 1 chambre - 1 bedroom
- 2 chambres - 2 bedrooms
- 3 chambres - 3 bedrooms
- Penthouse

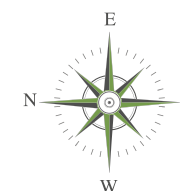

INCLUSION - EXCLUSION

1 stationnement intérieur inclus
Chauffage, électricité non inclus
1 indoor parking included
Heating, electricity not included

EXTRA

Stationnement intérieur : 125\$ / mois
Stationnement extérieur: 75\$ / mois
Indoor parking: 125\$ / month
Outdoor parking: 75\$ / month

PROMOTION

Obtenez avec un bail de 2 ans :
- Choix de finition intérieure
- Sélection prioritaire de l'unité
- 5 électroménagés inclus



Sign a two-year lease and get:
- To choose your interior finishes
- Priority selection of your apartment
- 5 appliances included

La conception d'artiste, les plans, prix, dessins, concepts, superficies et dimensions ne sont pas définitifs et sont sujet à changements sans préavis, selon les conditions de chantier et/ou la révision des plans. Les mesures des surfaces habitables incluent le mur extérieur et la moitié du mur mitoyen. Les meubles et tous les éléments décoratifs sont exclus. Les renseignements contenus dans la documentation écrite ont préséance sur les informations verbales.


Conceptual, designs, plans, prices, drawings, concepts and dimensions are not definitive and are subject to change without notice, according to building conditions and / or plan revision. Dimensions include exterior walls and half of common walls. Furniture as well as decorative elements are excluded. Information and specifications contained in the written documentation will always supercede verbal representations.

TROISIÈME ÉTAGE | THIRD FLOOR

*Louer Quorum, c'est la simplicité.
Louer neuf, c'est la qualité.*

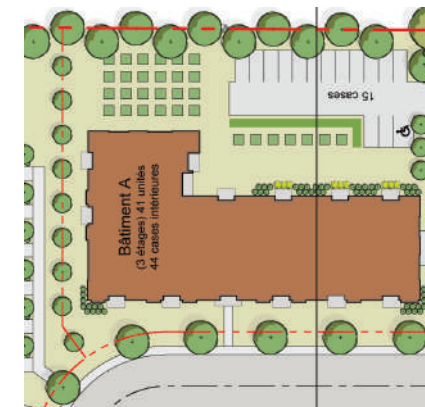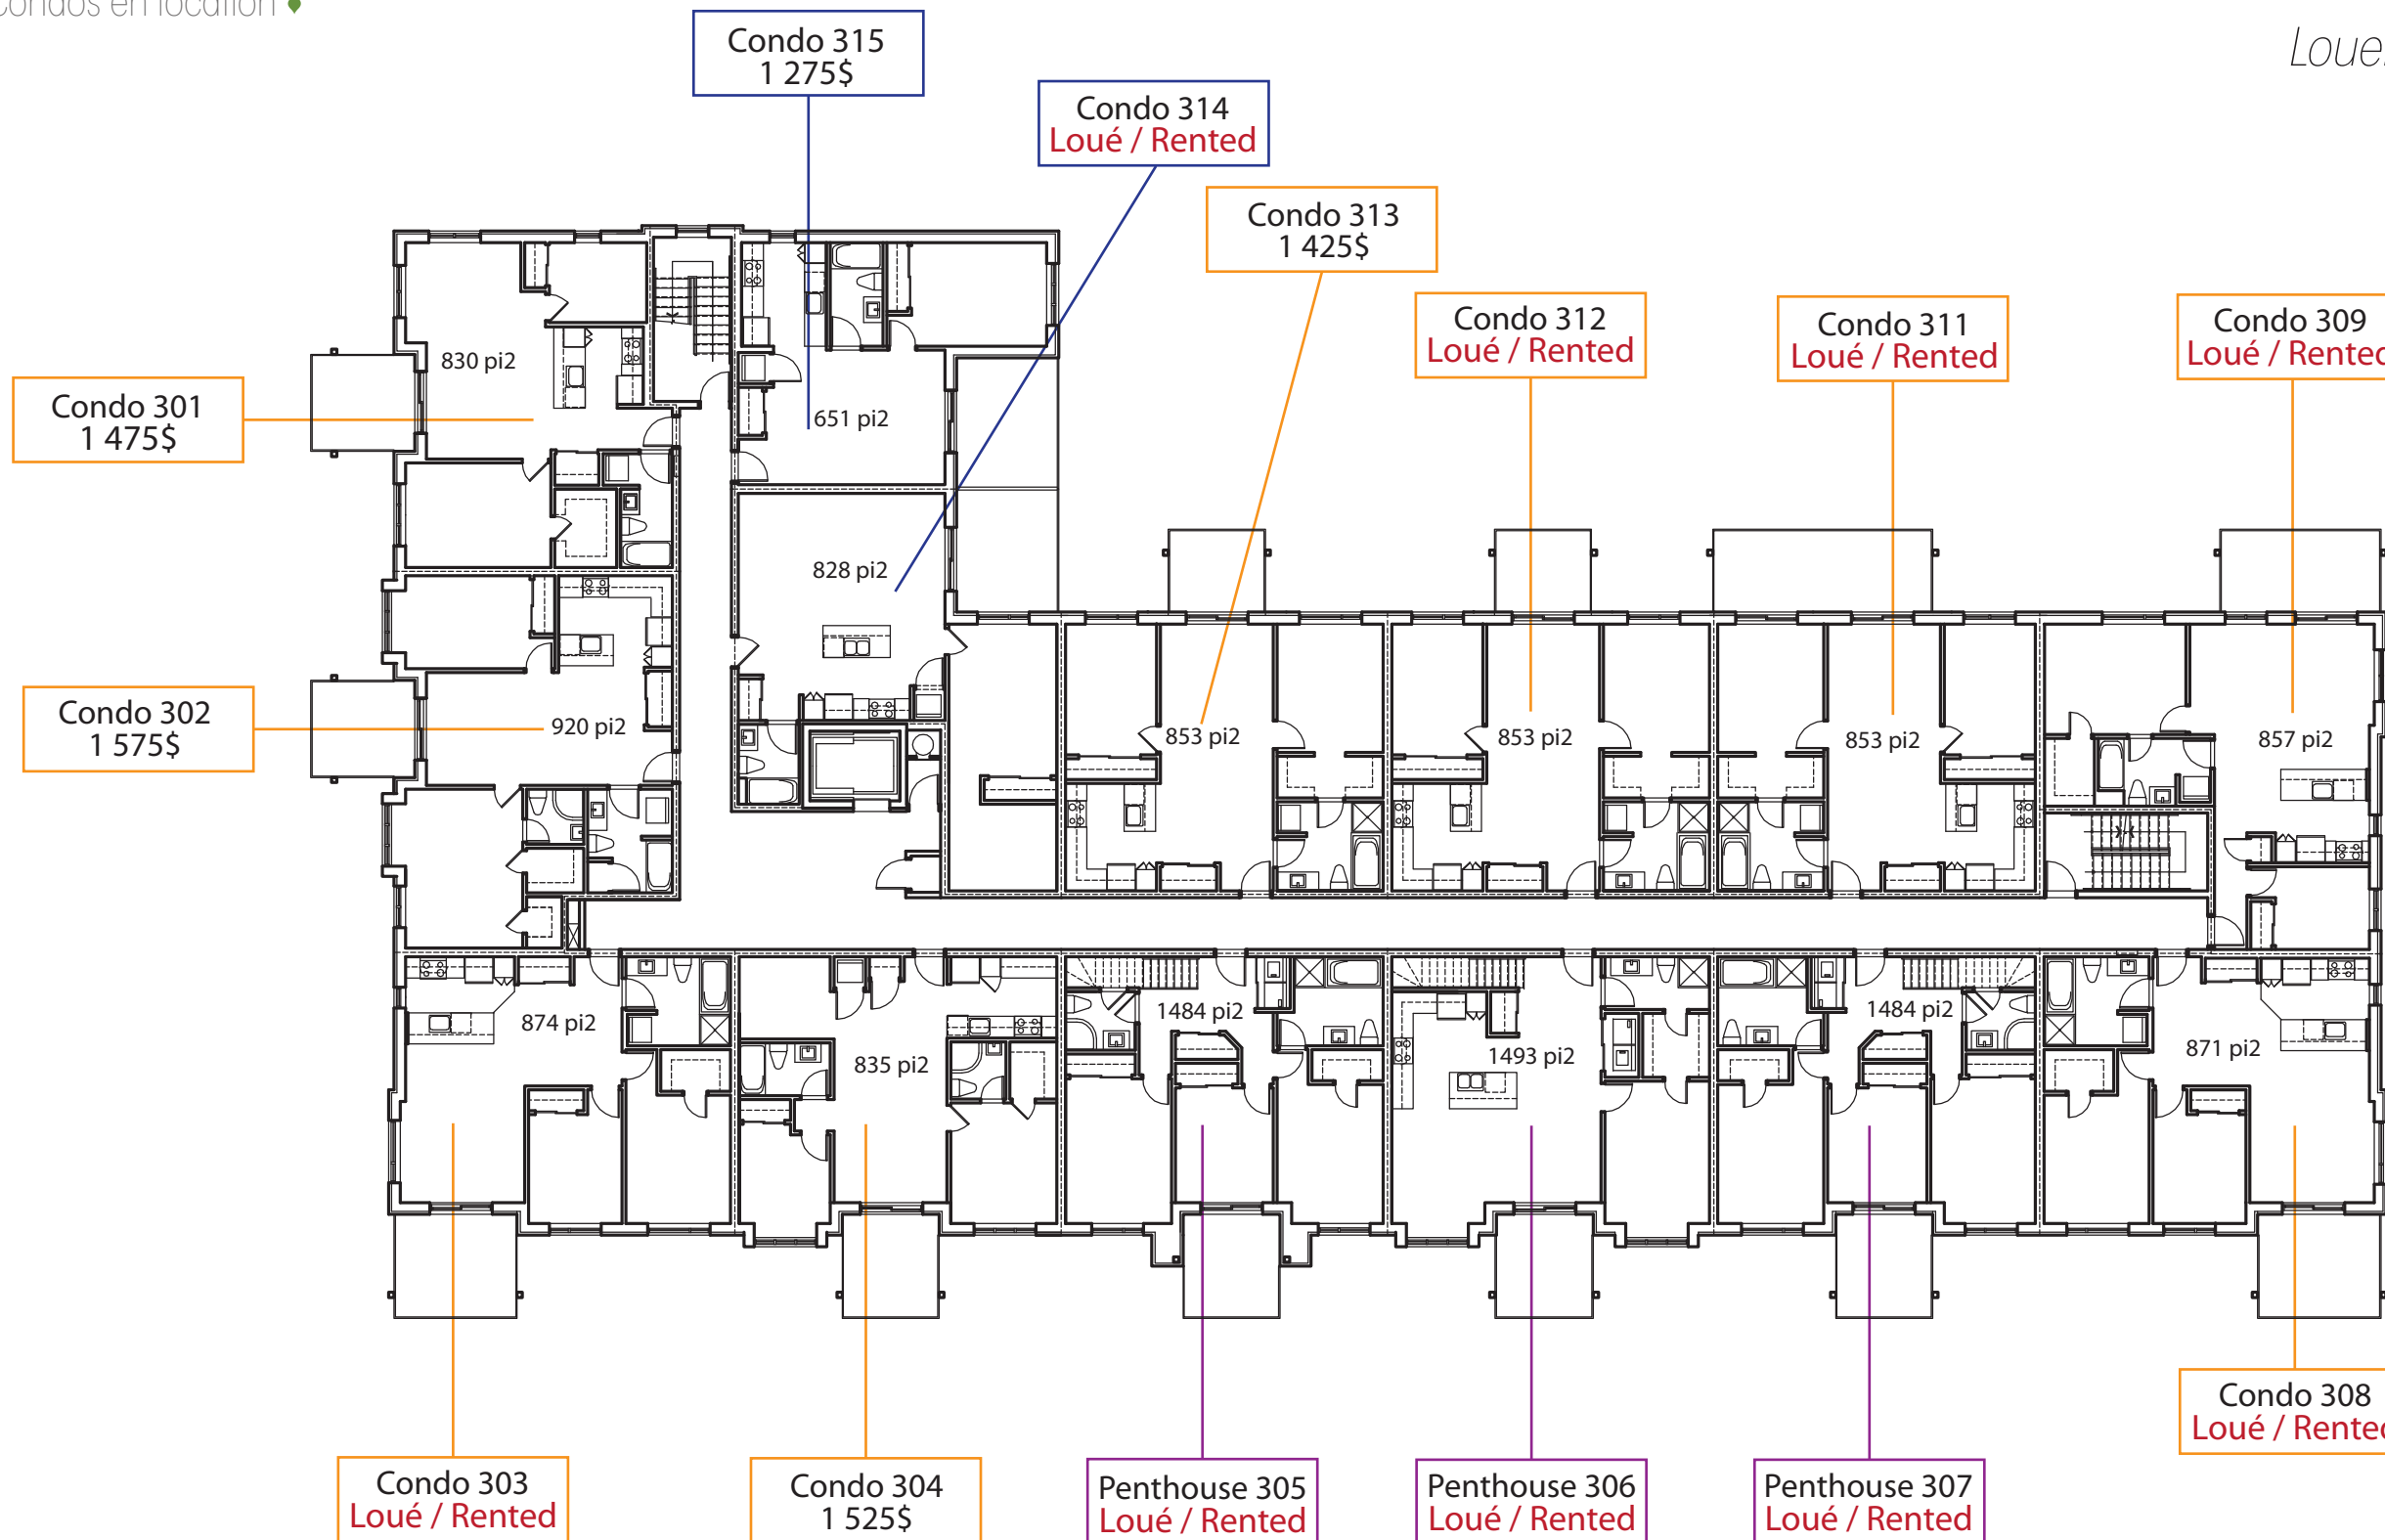

- 1 chambre - 1 bedroom
- 2 chambres - 2 bedrooms
- 3 chambres - 3 bedrooms
- Penthouse

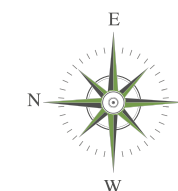

INCLUSION - EXCLUSION

1 stationnement intérieur inclus
Chauffage, électricité non inclus
1 indoor parking included
Heating, electricity not included

EXTRA

Stationnement intérieur : 125\$ / mois
Stationnement extérieur: 75\$ / mois
Indoor parking: 125\$ / month
Outdoor parking: 75\$ / month

PROMOTION



Obtenez avec un bail de 2 ans :
- Choix de finition intérieure
- Sélection prioritaire de l'unité
- 5 électroménagés inclus

Sign a two-year lease and get:
- To choose your interior finishes
- Priority selection of your apartment
- 5 appliances included


La conception d'artiste, les plans, prix, dessins, concepts, superficies et dimensions ne sont pas définitifs et sont sujet à changements sans préavis, selon les conditions de chantier et/ou la révision des plans. Les mesures des surfaces habitables incluent le mur extérieur et la moitié du mur mitoyen. Les meubles et tous les éléments décoratifs sont exclus. Les renseignements contenus dans la documentation écrite ont préséance sur les informations verbales.

Conceptual, designs, plans, prices, drawings, concepts and dimensions are not definitive and are subject to change without notice, according to building conditions and / or plan revision. Dimensions include exterior walls and half of common walls. Furniture as well as decorative elements are excluded. Information and specifications contained in the written documentation will always supercede verbal representations.

*Louer Quorum, c'est la simplicité.
Louer neuf, c'est la qualité.*

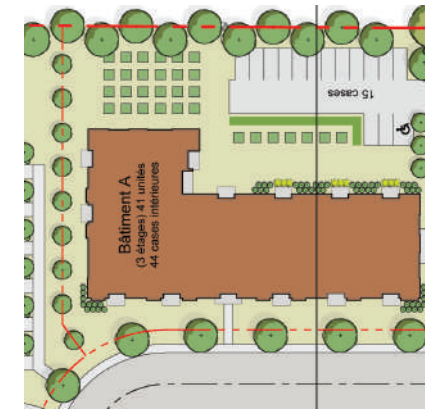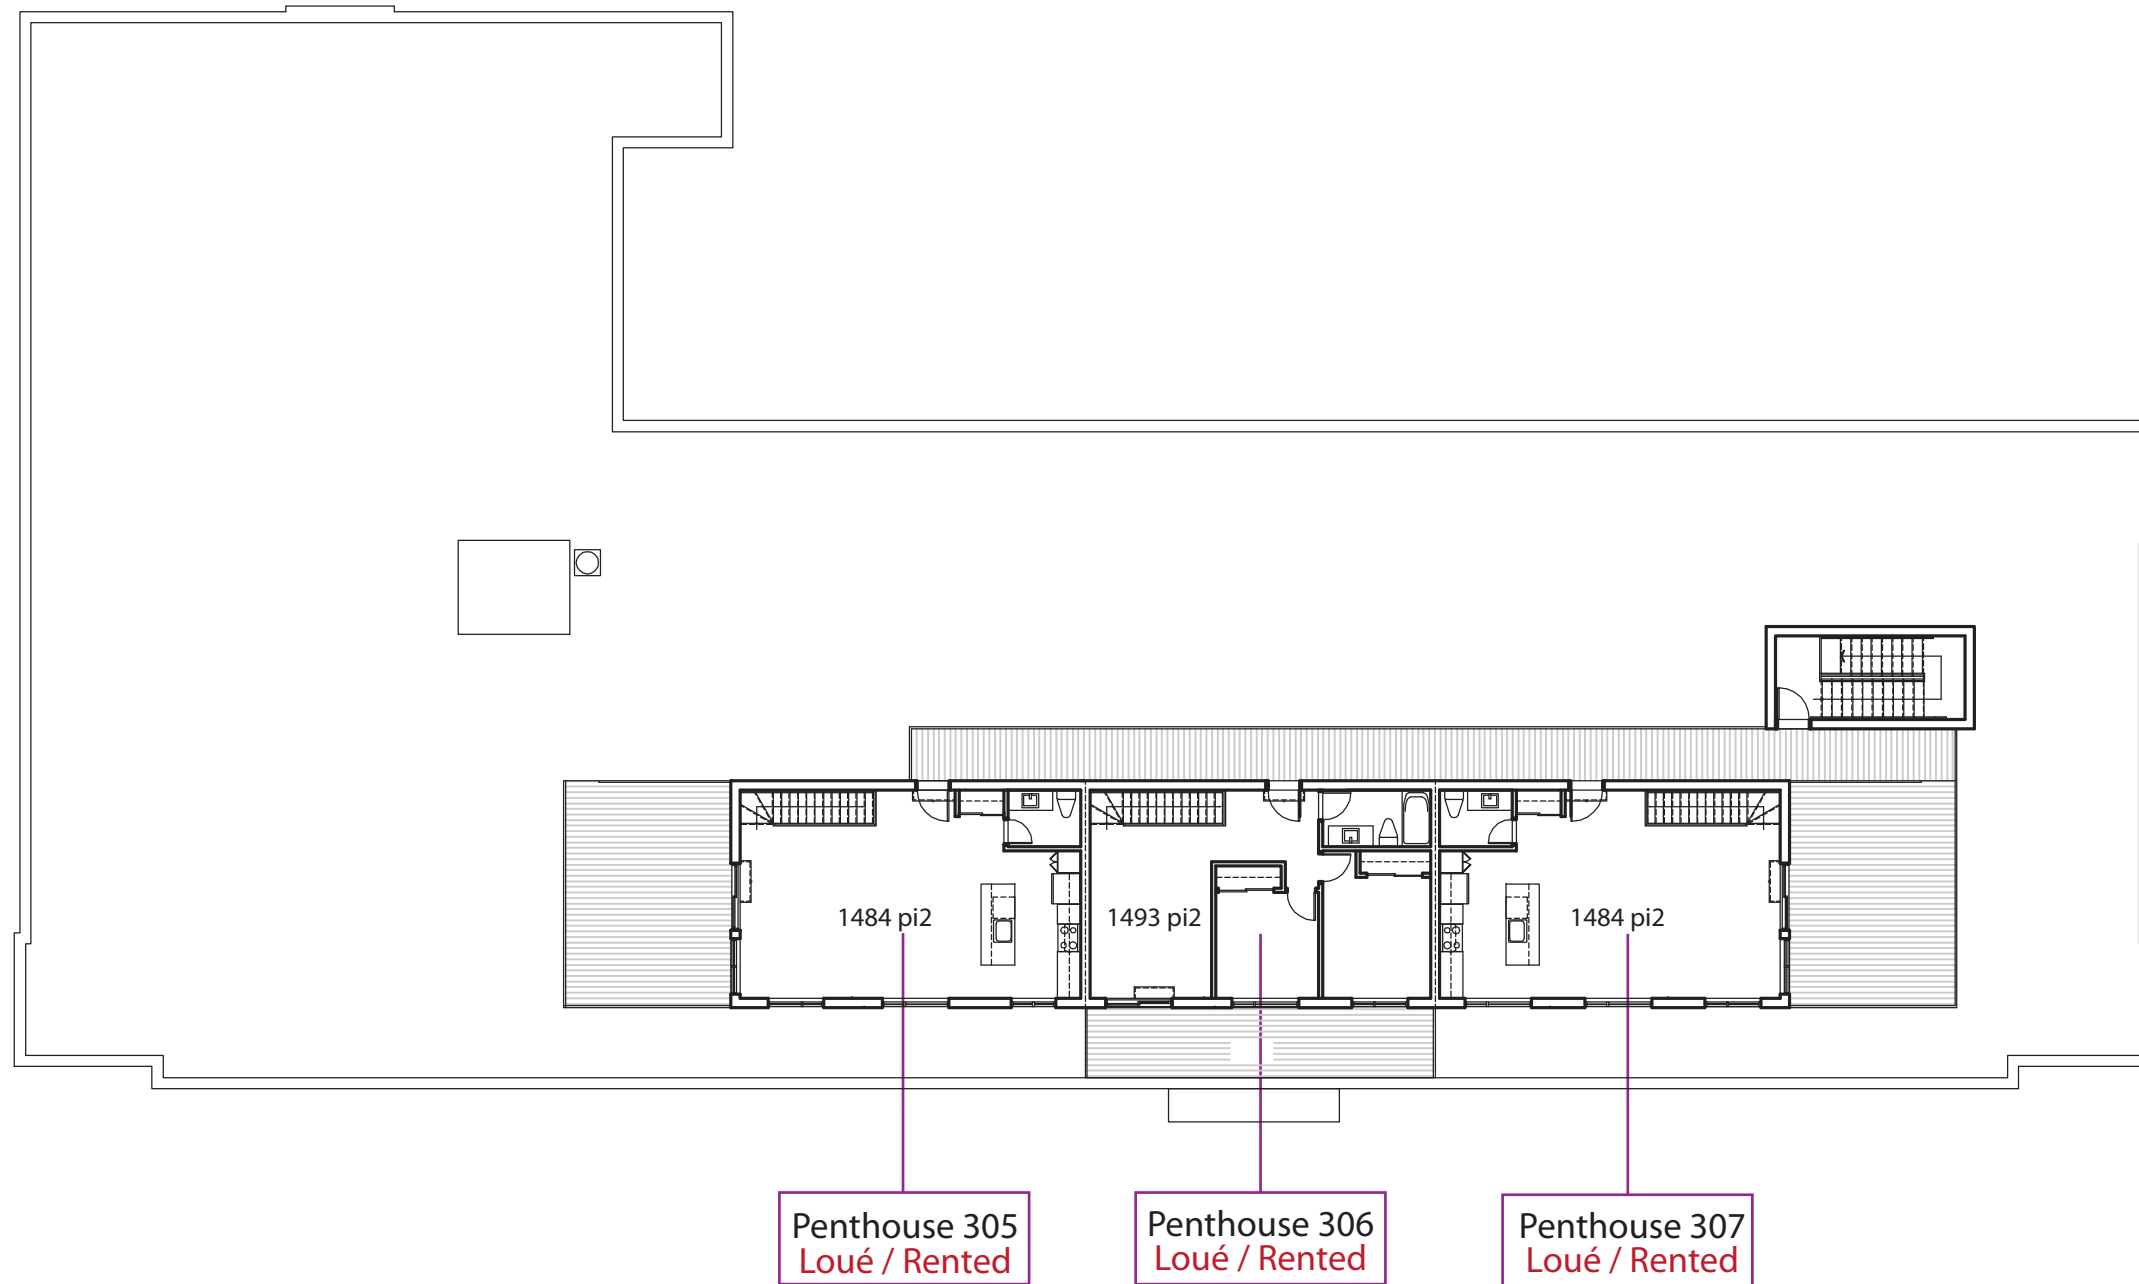

- 1 chambre - 1 bedroom
- 2 chambres - 2 bedrooms
- 3 chambres - 3 bedrooms
- Penthouse

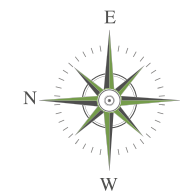

INCLUSION | EXCLUSION

1 stationnement intérieur inclus
Chauffage, électricité non inclus
*1 indoor parking included
Heating, electricity not included*

EXTRA

Stationnement intérieur : 125\$ / mois
Stationnement extérieur: 75\$ / mois
*Indoor parking: 125\$ / month
Outdoor parking: 75\$ / month*

PROMOTION

Obtenez avec un bail de 2 ans :
- Choix de finition intérieure
- Sélection prioritaire de l'unité
- 5 électroménagés inclus

Sign a two-year lease and get:
- *To choose your interior finishes*
- *Priority selection of your apartment*
- *5 appliances included*